




POHLAD SEVERNÝ

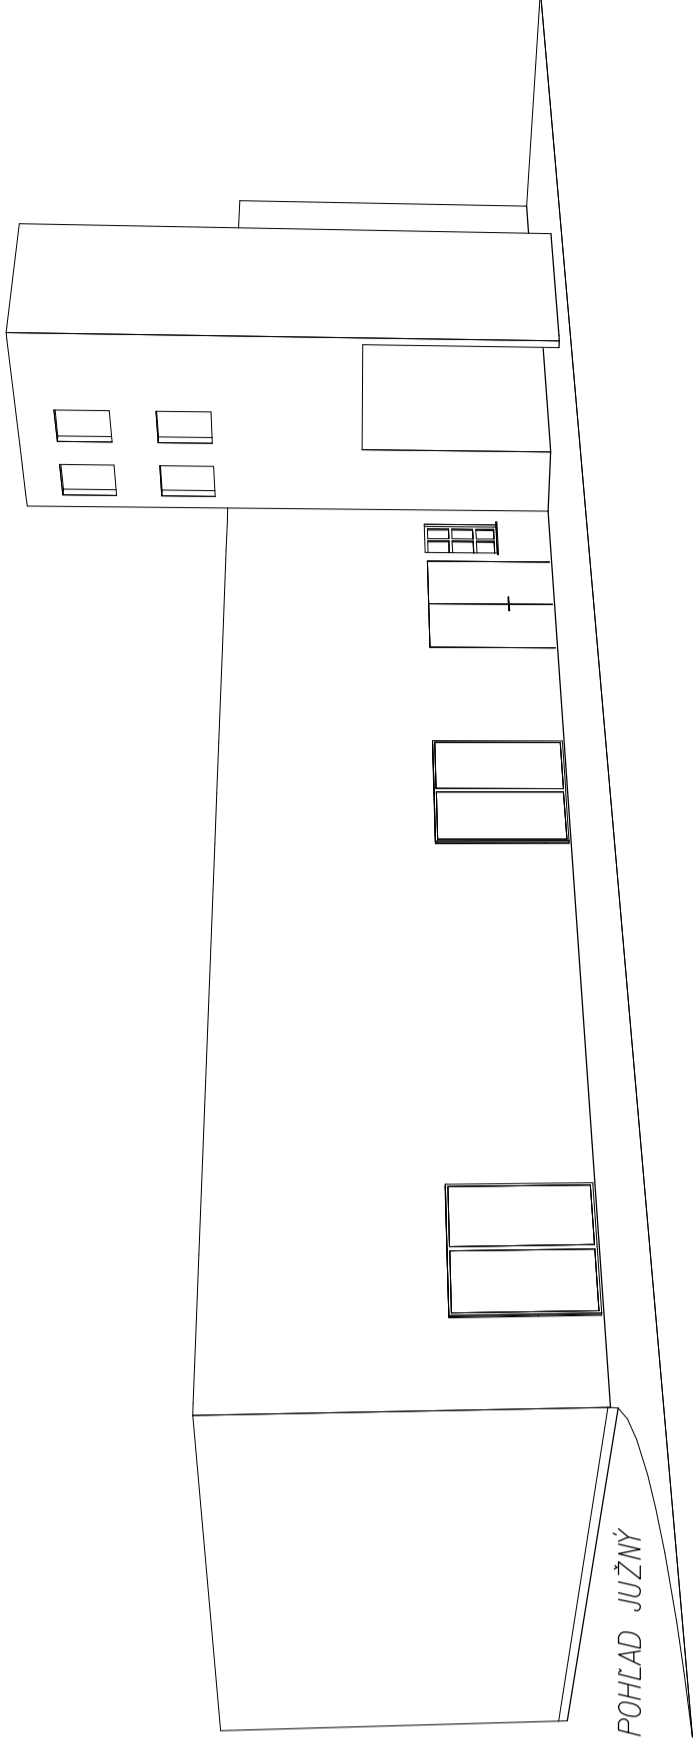

POHLAD JUŽNÝ

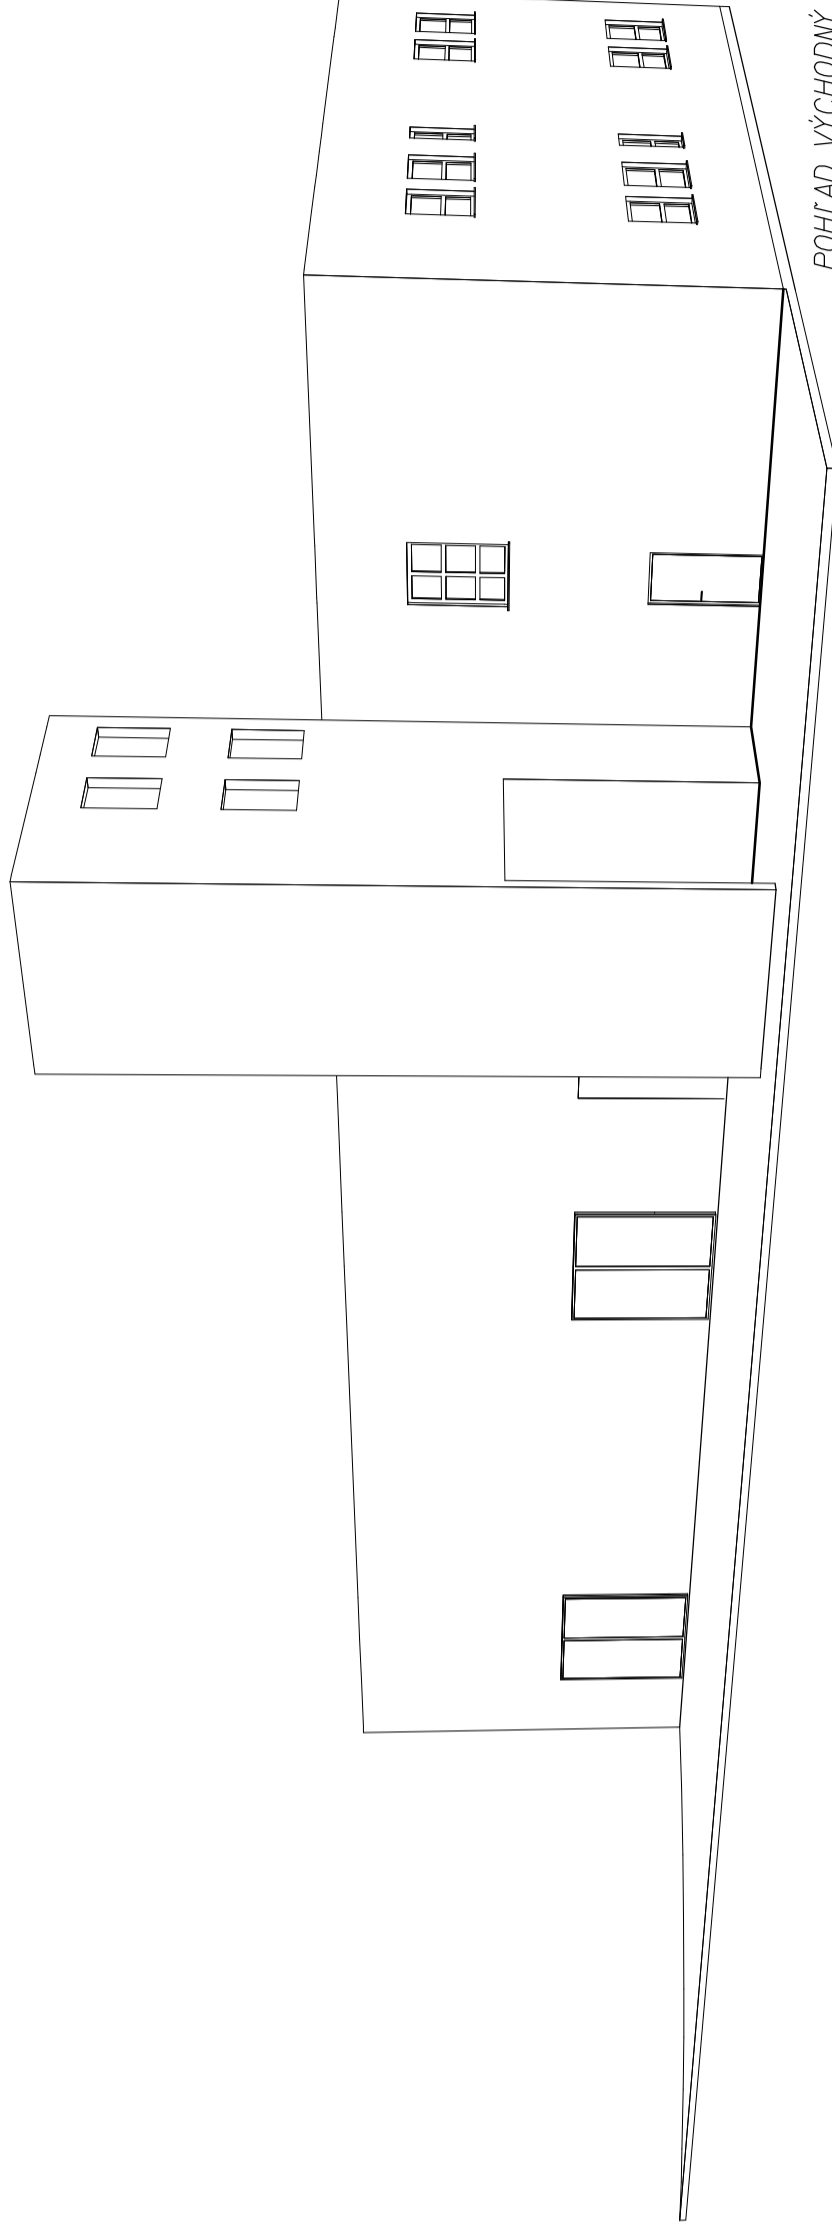


POHLAD VÝCHODNÝ

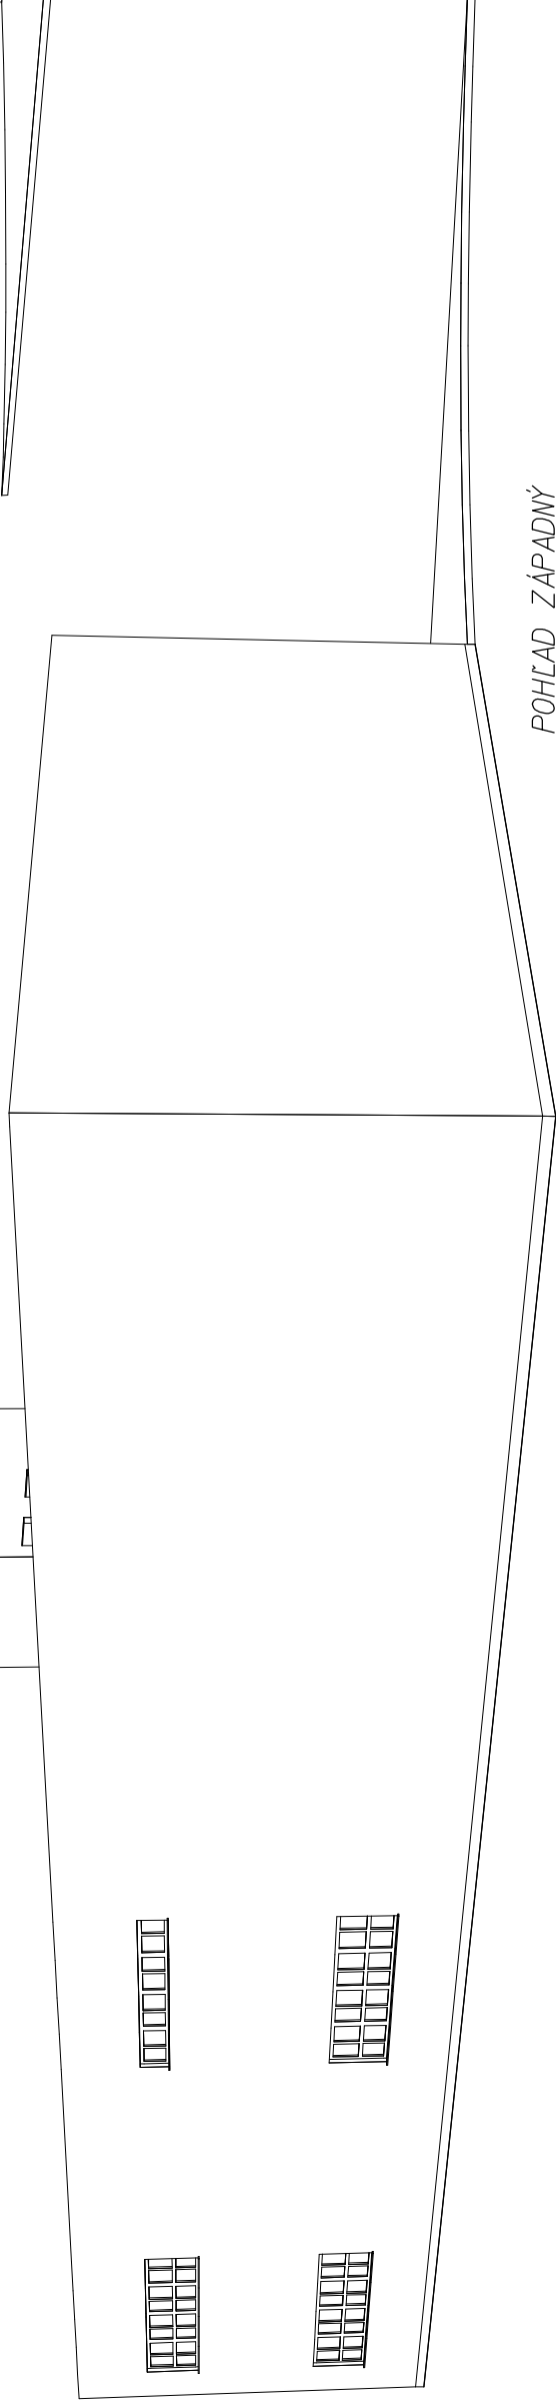

POHLAD ZÁPADNÝ



PROJEKTANT :  
4871-SP/1f Ing. Rastislav SLODIČÁK  
INVESTOR :  
OBEC LOVINOBANA

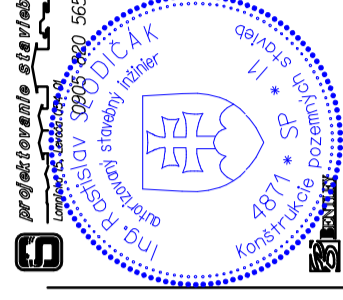

STUŽBA :  
DOBUDOVANIE SYSTÉMU TRIEDENÉHO ZBERU  
A ODVOZU KOMUNÁLNEHO ODPADU  
V LOVINOBANA

STUŽEN : PO pre ST. POV.  
DATUM : 05/2018  
POČET A4 : 3.

OBŠAH :  
SO-01 PERSP. POHLADY - STARÝ STAV

ČÍSLO VÝKRESU :  
05

MÉRKA : 1:100