




POHLAD JUHOVÝCHODNÝ

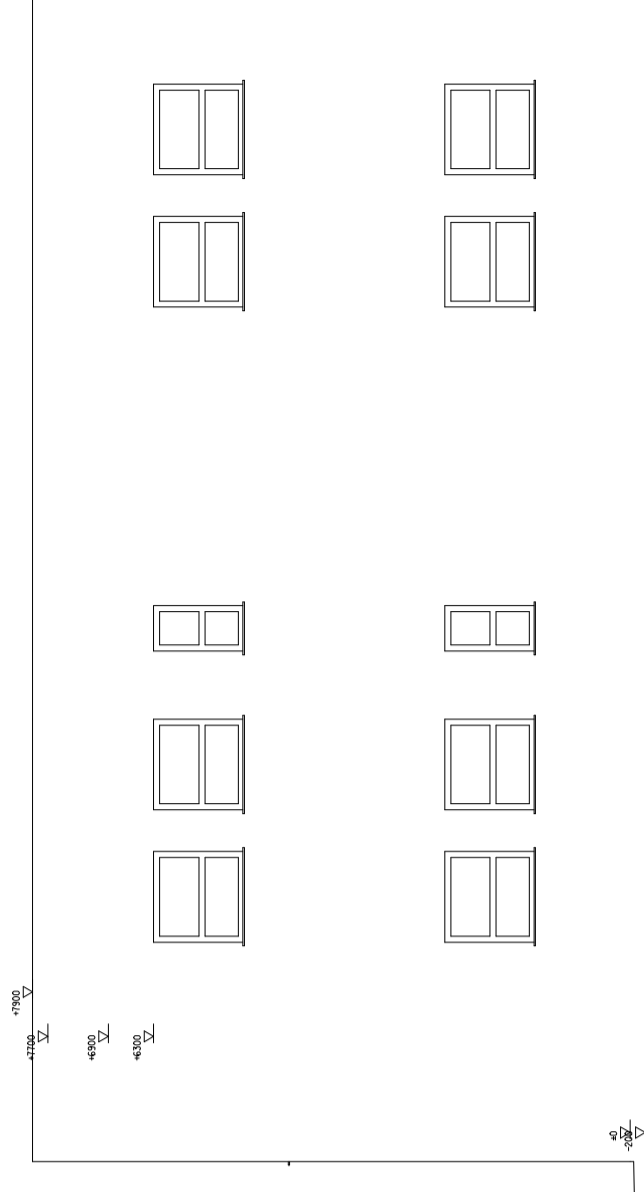

POHLAD SEVEROVÝCHODNÝ

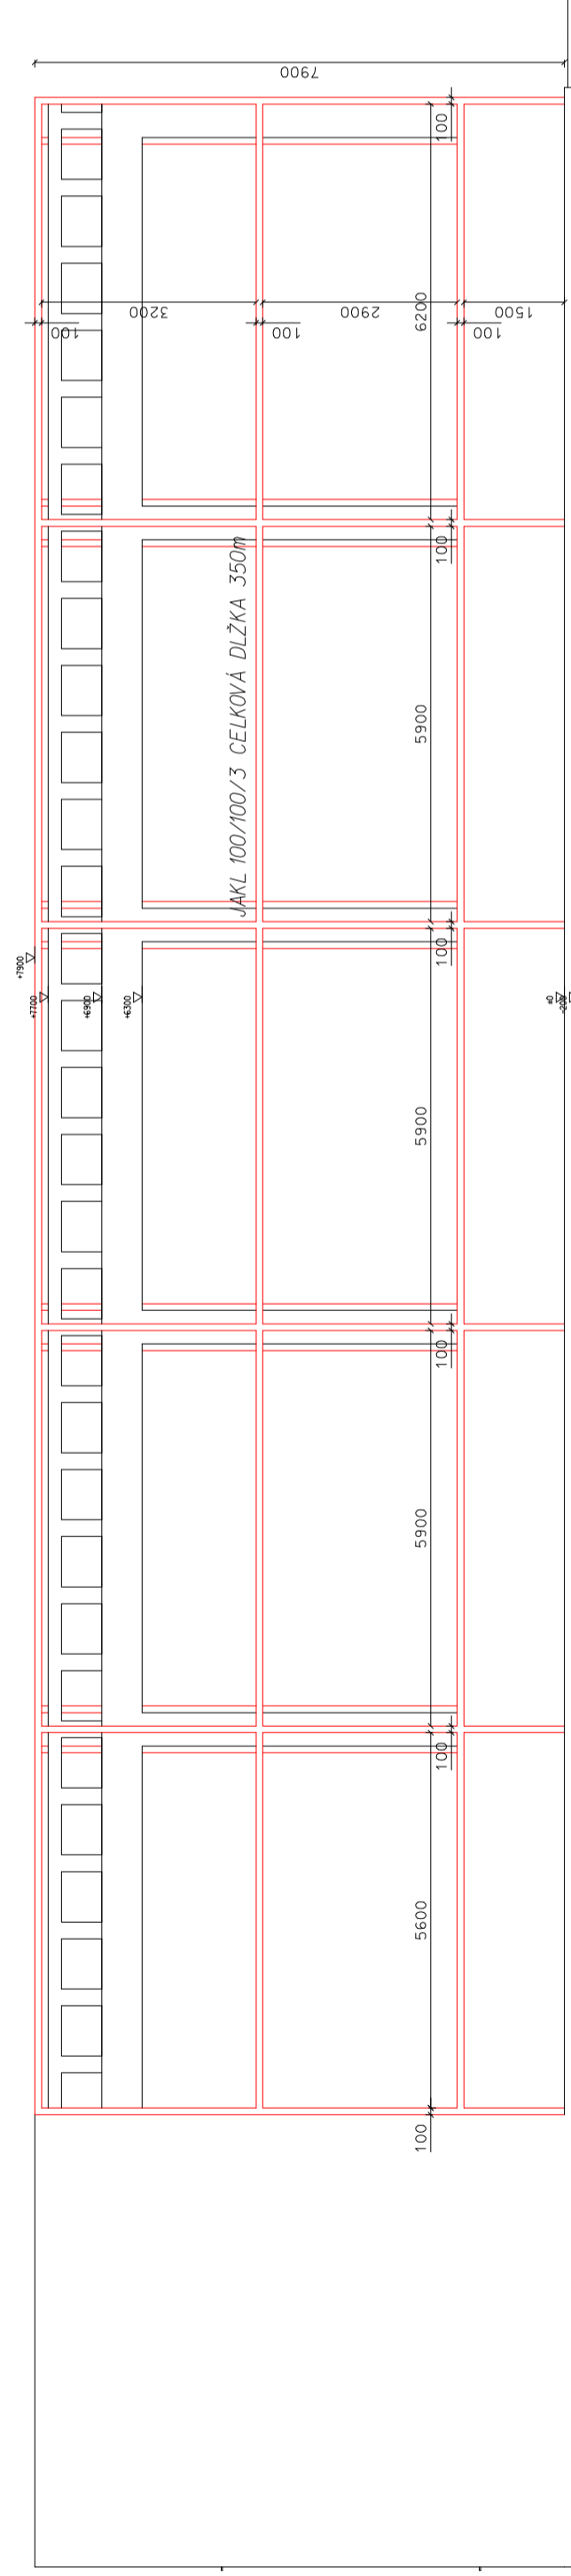

POHLAD JUHOZÁPADNÝ

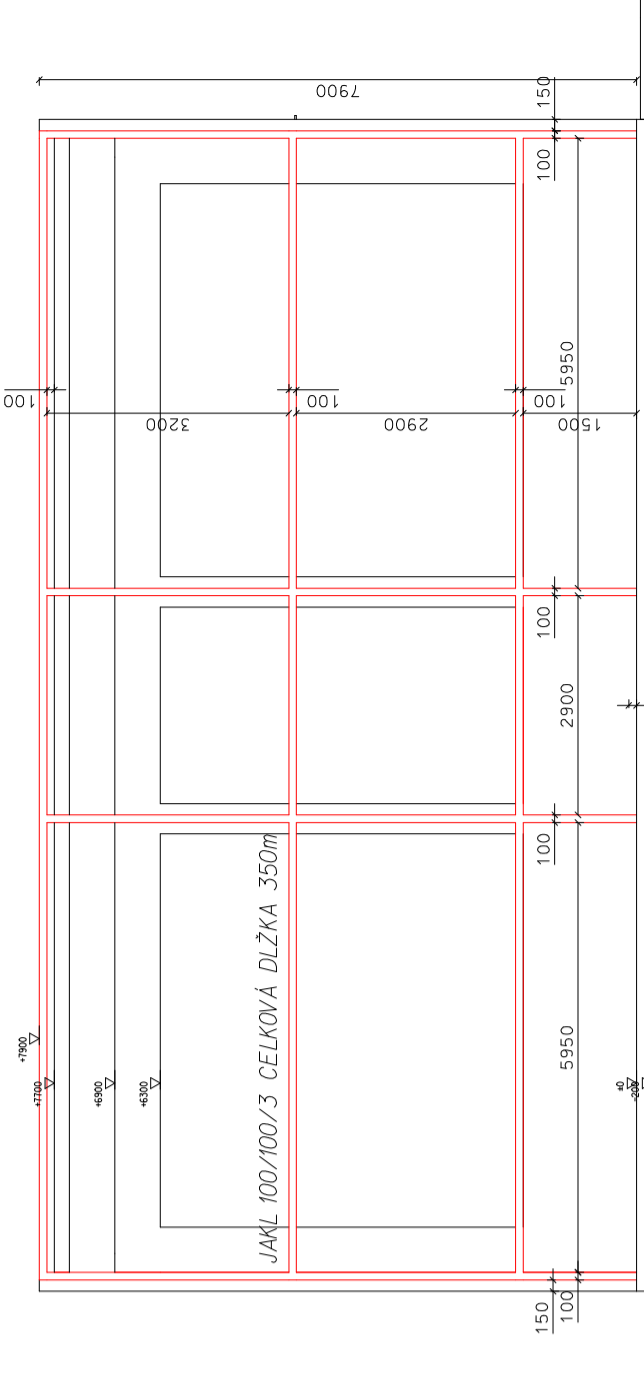


POHLAD SEVEROZÁPADNÝ



PROJEKTANT : Ing. Rastislav SEDLÁČEK
 INVESTOR : OBEC LOVINOBAŇA

STUPEŇ : PD pre ST. POU.
 DATUM : 05/2018
 POČET A4 : 3.

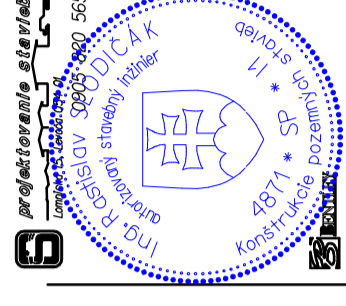

OBŠAH : SO-01 NOSNÁ KONŠTR. OBV. PLAŠŤ A POHLADY
 ČÍSLO VÝKRESU : 08
 MIERA : 1:100

prof. inžinierstvo stavebné
 Ing. Rastislav Sedláček
 Inžinierske stavebné inžinierstvo