




POHLAD SEVERNÝ

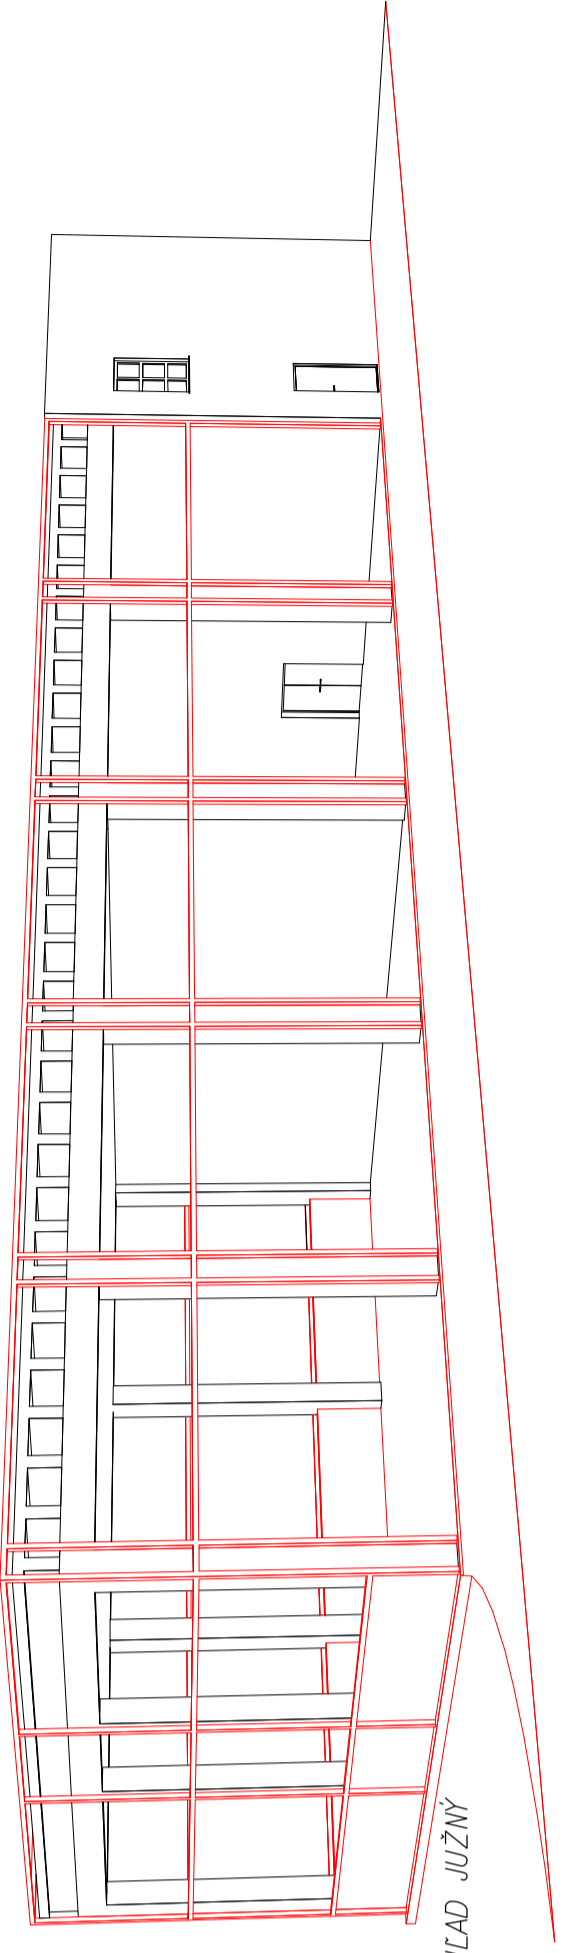

POHLAD JUŽNÝ

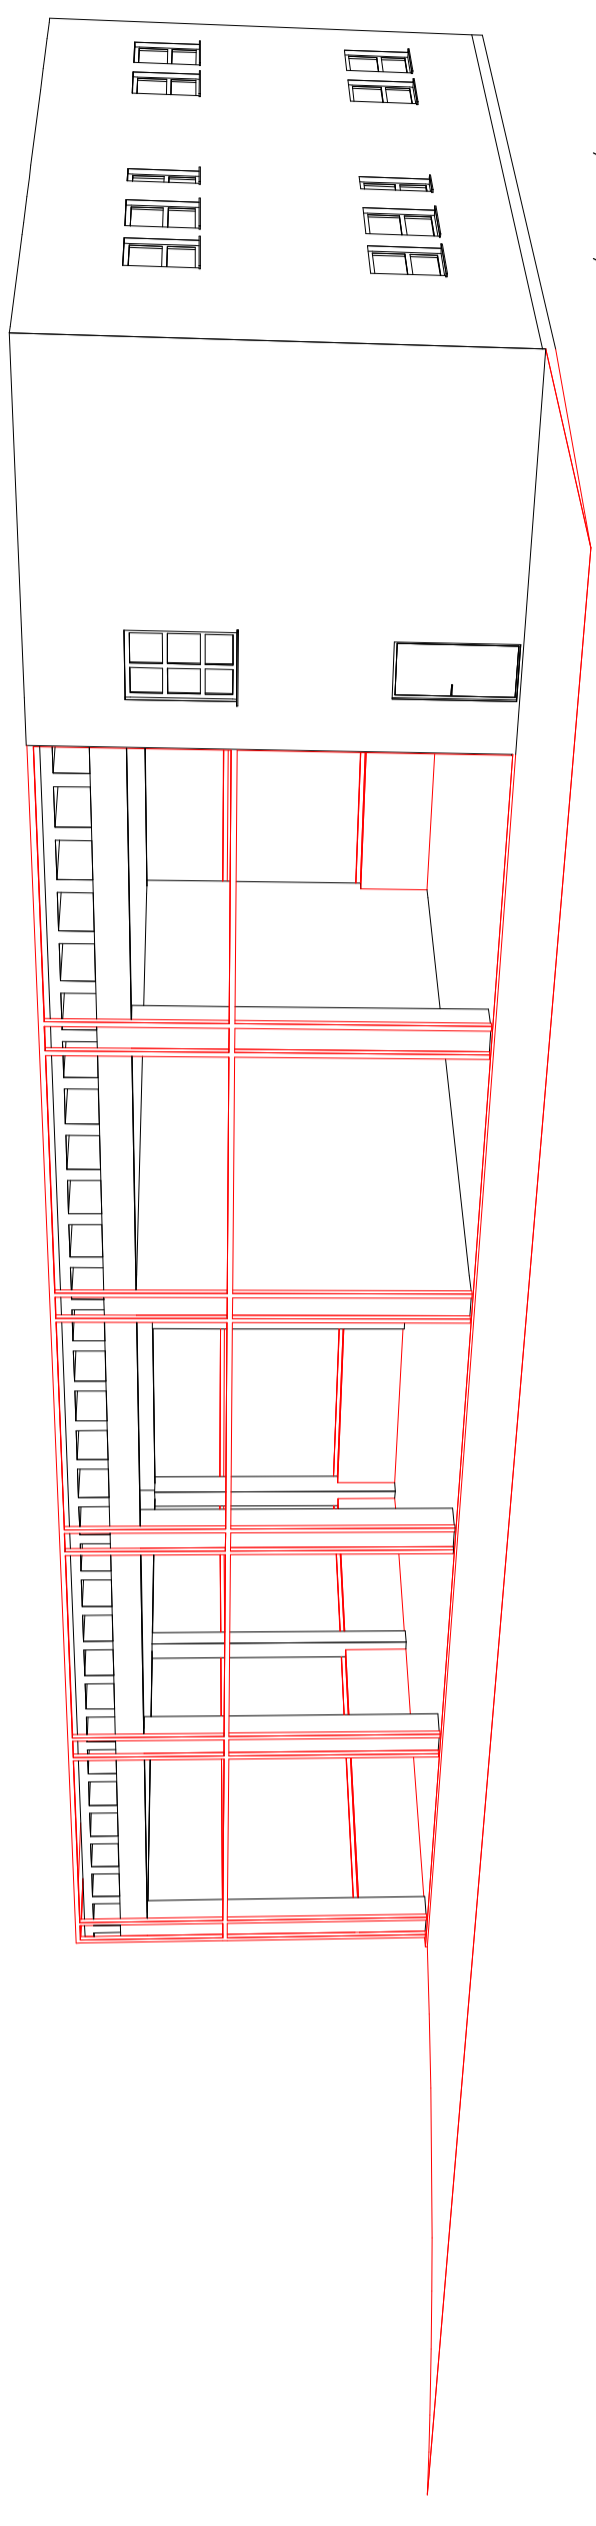

POHLAD VÝCHODNÝ

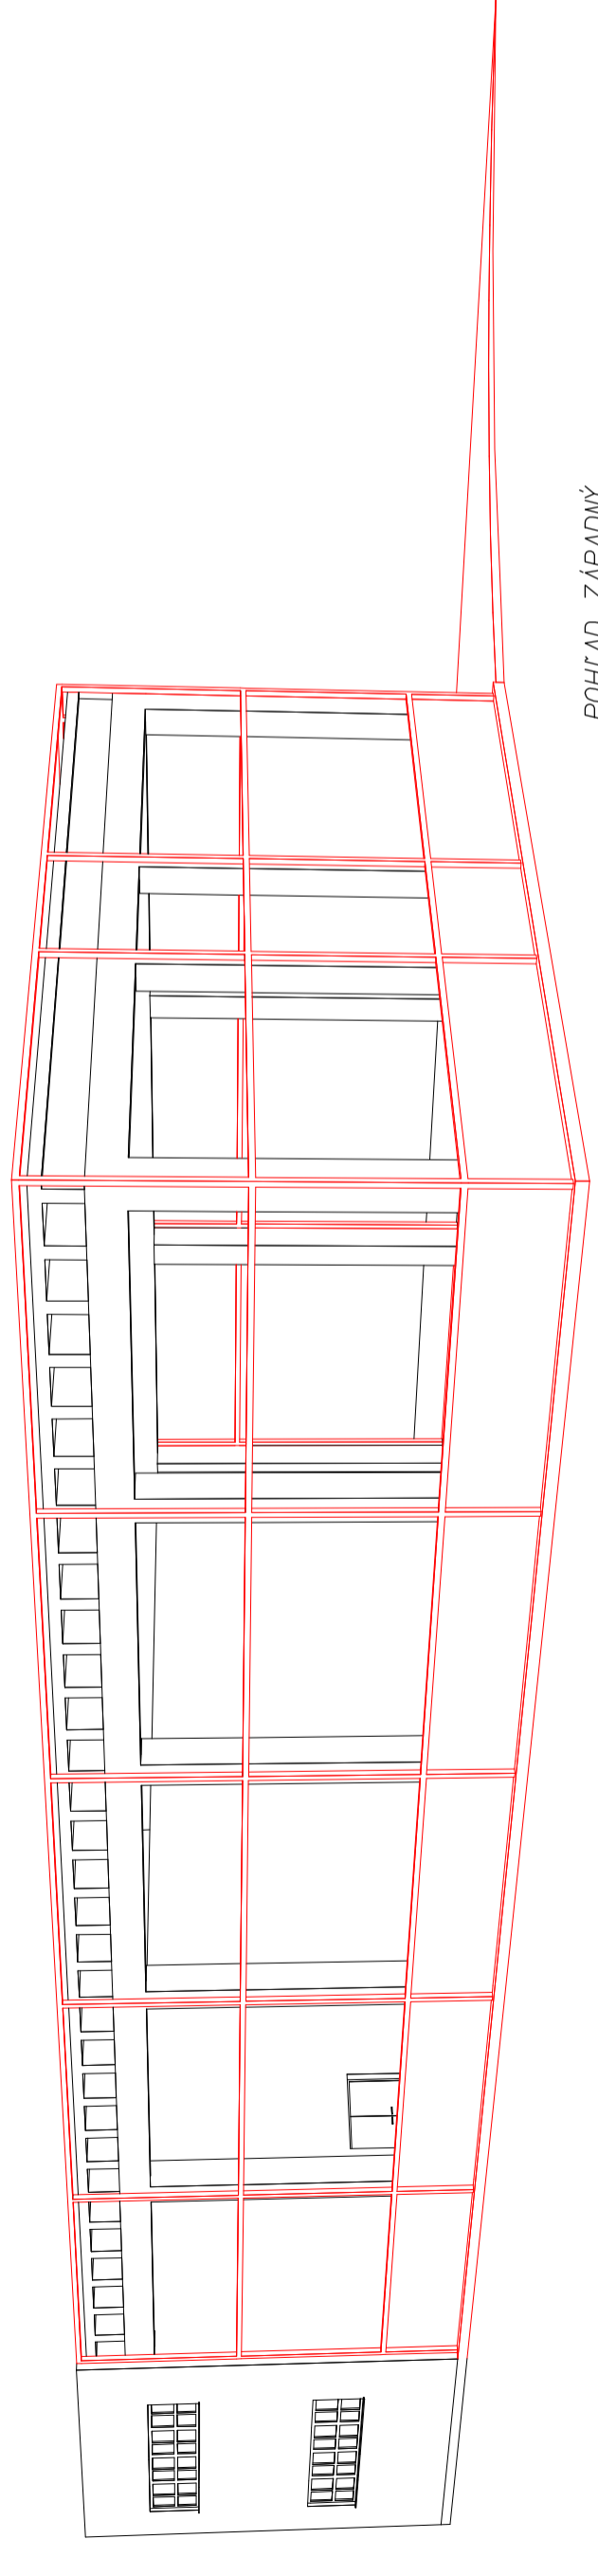

POHLAD ZÁPADNÝ



PROJEKTANT : Ing. Rastislav ŠLODIČEK  
INVESTOR : OBEC LOVINOBANA

*Šlodíček*

STAVBA : DOBUDOVANIE SYSTÉMU TRIEDENÉHO ZBERU  
A ODVOZU KOMUNÁLNEHO ODPADU  
V LOVINOBANA

OBŠAH : SO-01 NOSNÁ KONŠTR.OBV.PLAŠŤ A  
PPERSPEKTIVNE POHLADY  
MÉRIE : 1:100  
ČÍSLO VÝKRESU : 09

STUPEŇ : PO pre ST.POV.  
DATUM : 05/2018  
POČET A4 : 3.