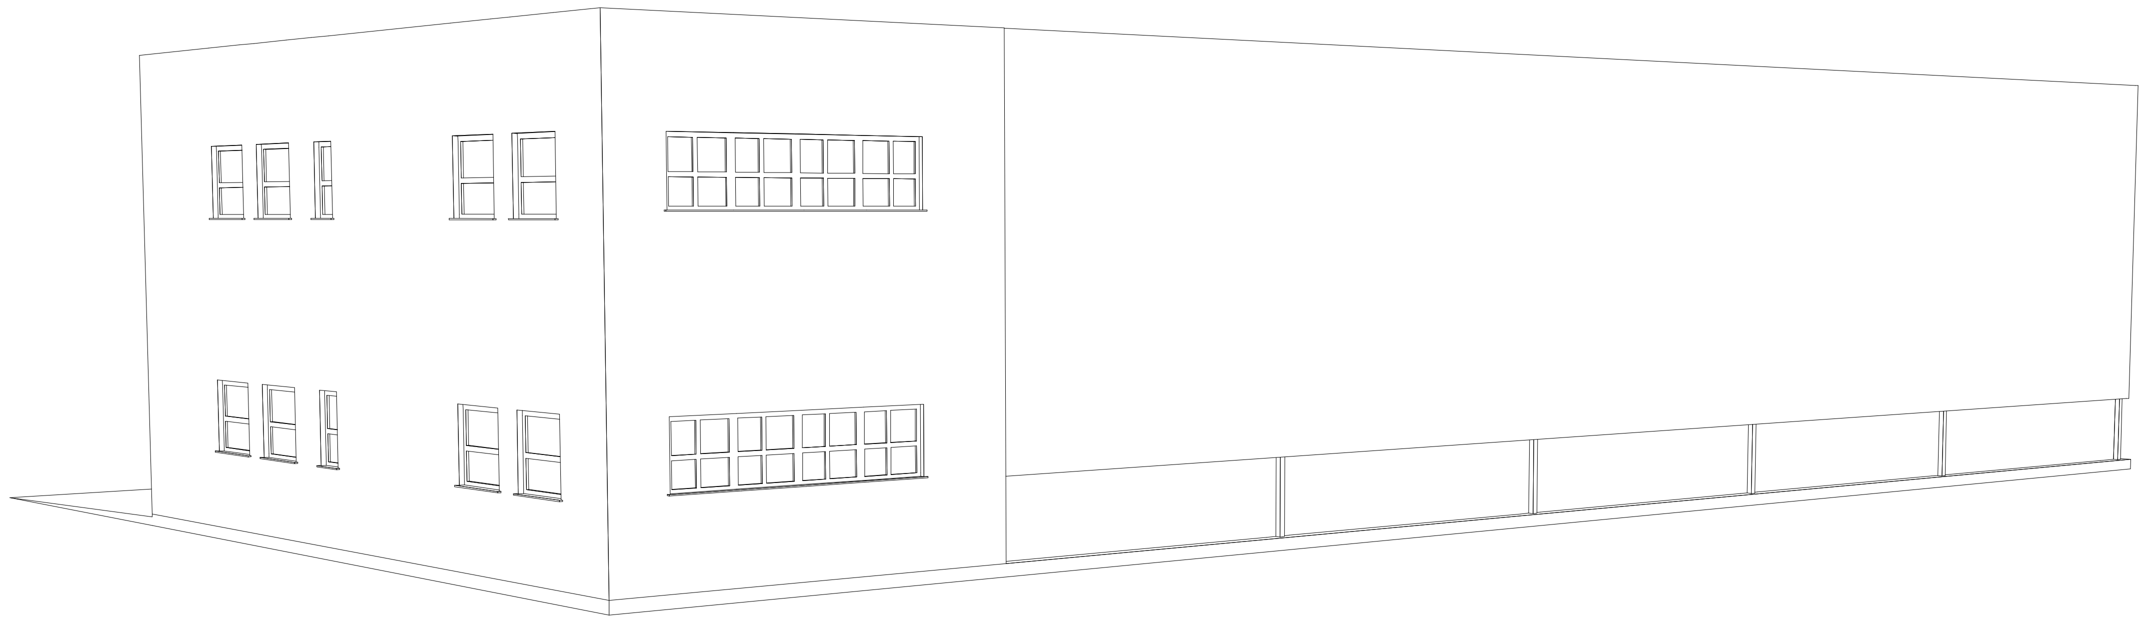

POHĽAD SEVERNÝ

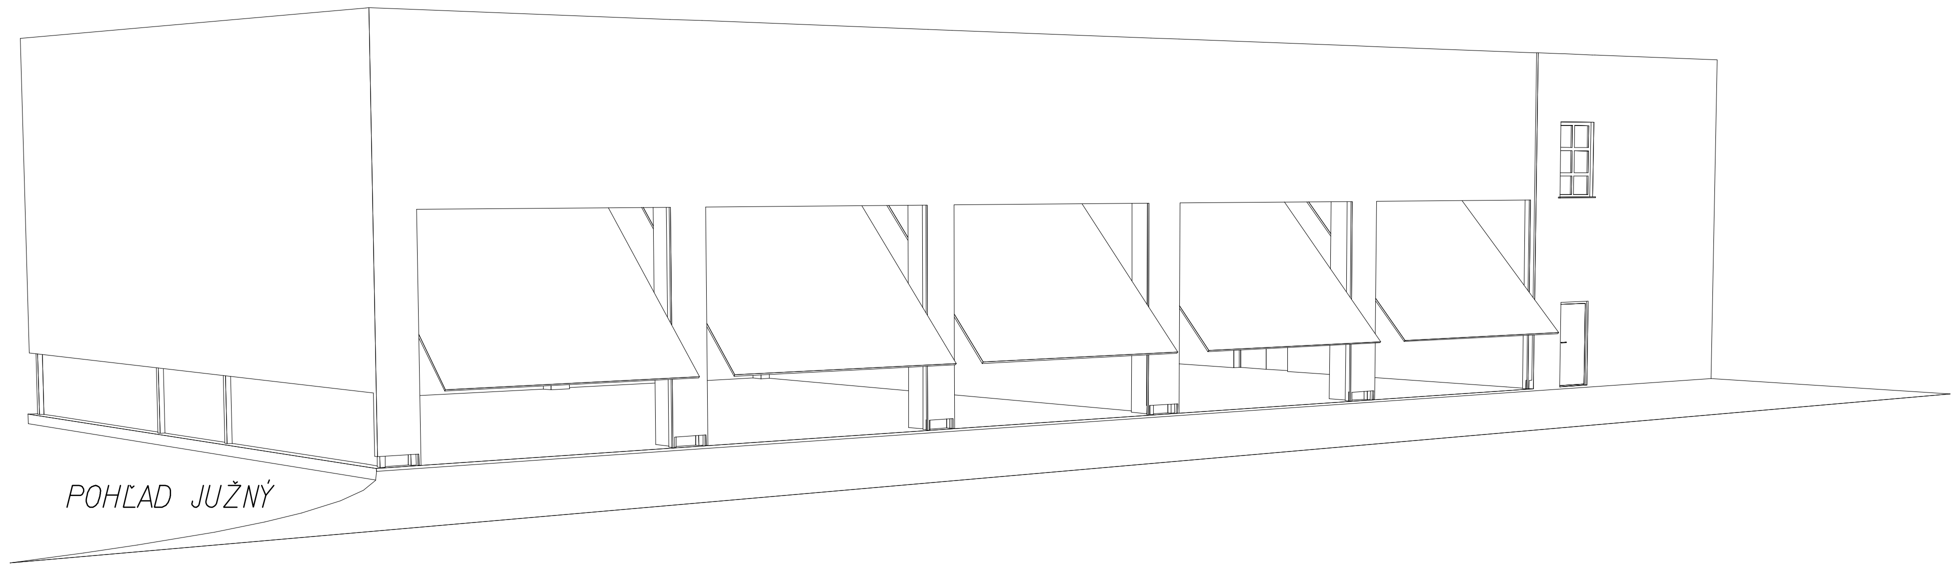

POHĽAD JUŽNÝ

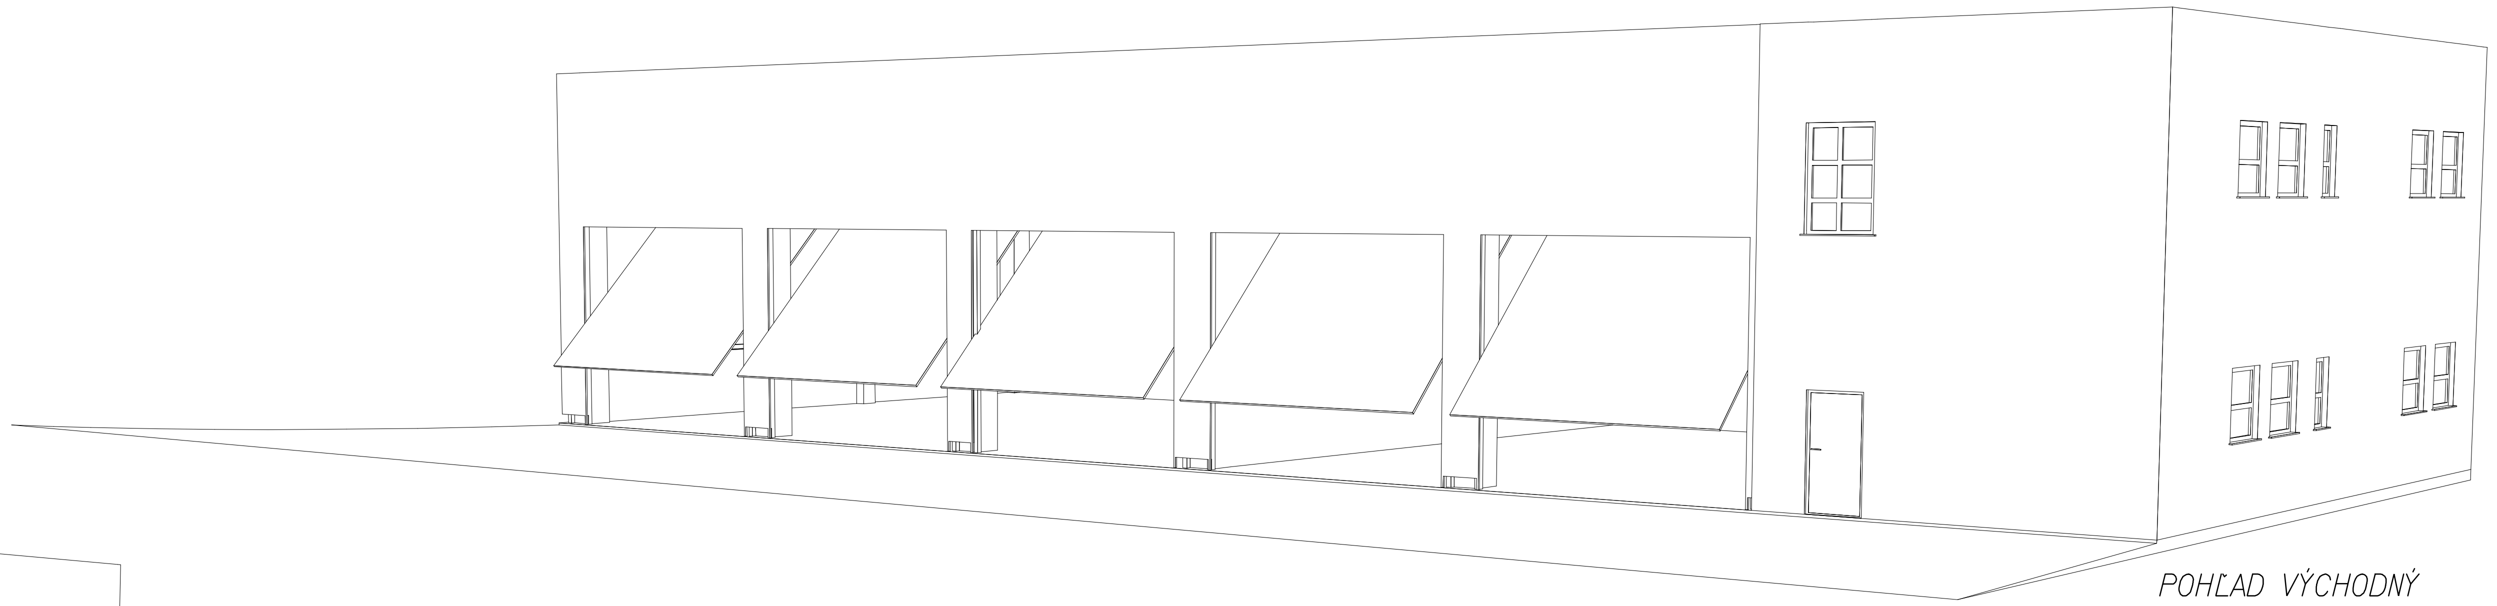

POHĽAD VÝCHODNÝ

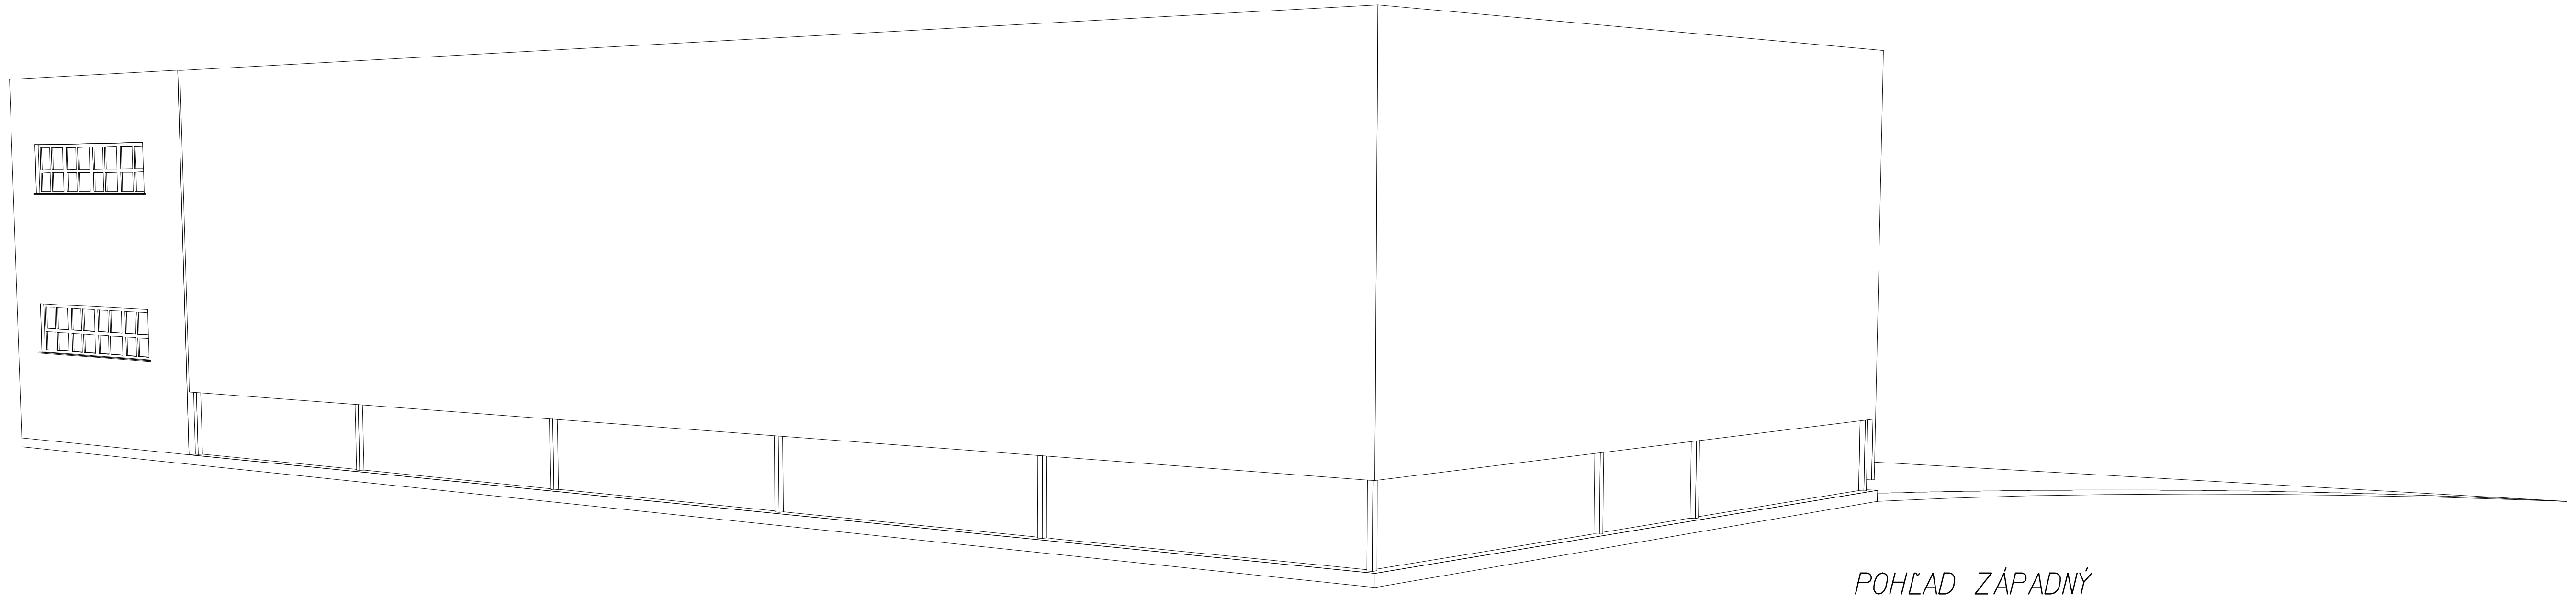

POHĽAD ZÁPADNÝ

projektovanie stavieb

PROJEKTANT : 4871*SP*I1 Ing. Rastislav SLODIČÁK 0905 820 565

INVESTOR : OBEC LOVINOBAŇA

STAVBA
DOBUDOVANIE SYSTÉMU TRIEDENÉHO ZBERU A ODVOZU KOMUNÁLNEHO ODPADU V LOVINOBAŇA

STUPEŇ : PD pre ST.POV.
DATUM : 05/2018
POČET A4 : 3.

OBSAH: SO-01 PERSP. POHĽADY - NOVÝ STAV

MIERKA : 1:100

ČÍSLO VÝKRESU : 13.

Ing. Rastislav SLODIČÁK autorizovaný stavebný inžinier 4871 * SP * I1 Konštrukcie pozemných stavieb