LEGENDA MIESTNOSTÍ 1NP:

OZNAČENIE	ÚČEL MIESTNOSTI	PLOCHA m²	ÚPRAVA POVRCHU PODLÁH	ÚPRAVA POVRCHU STIEN
0.1	STOJISKO KONTAJNEROV	264	BETON	DT, VSŽ PLECH
0.2	SKLAD	169	BETON	DT, VSŽ PLECH
0.3	ZÁDVERIE, SCHODISKO	10,05	KER. DLAŽBA	VPC OMIETKA
0.4	ADMINISTRATÍVA	15,42	KER. DLAŽBA	VPC OMIETKA
0.5	WC	3,5	KER. DLAŽBA	VPC OMIETKA
0.6	SKLAD	60,64	BETON	VPC OMIETKA

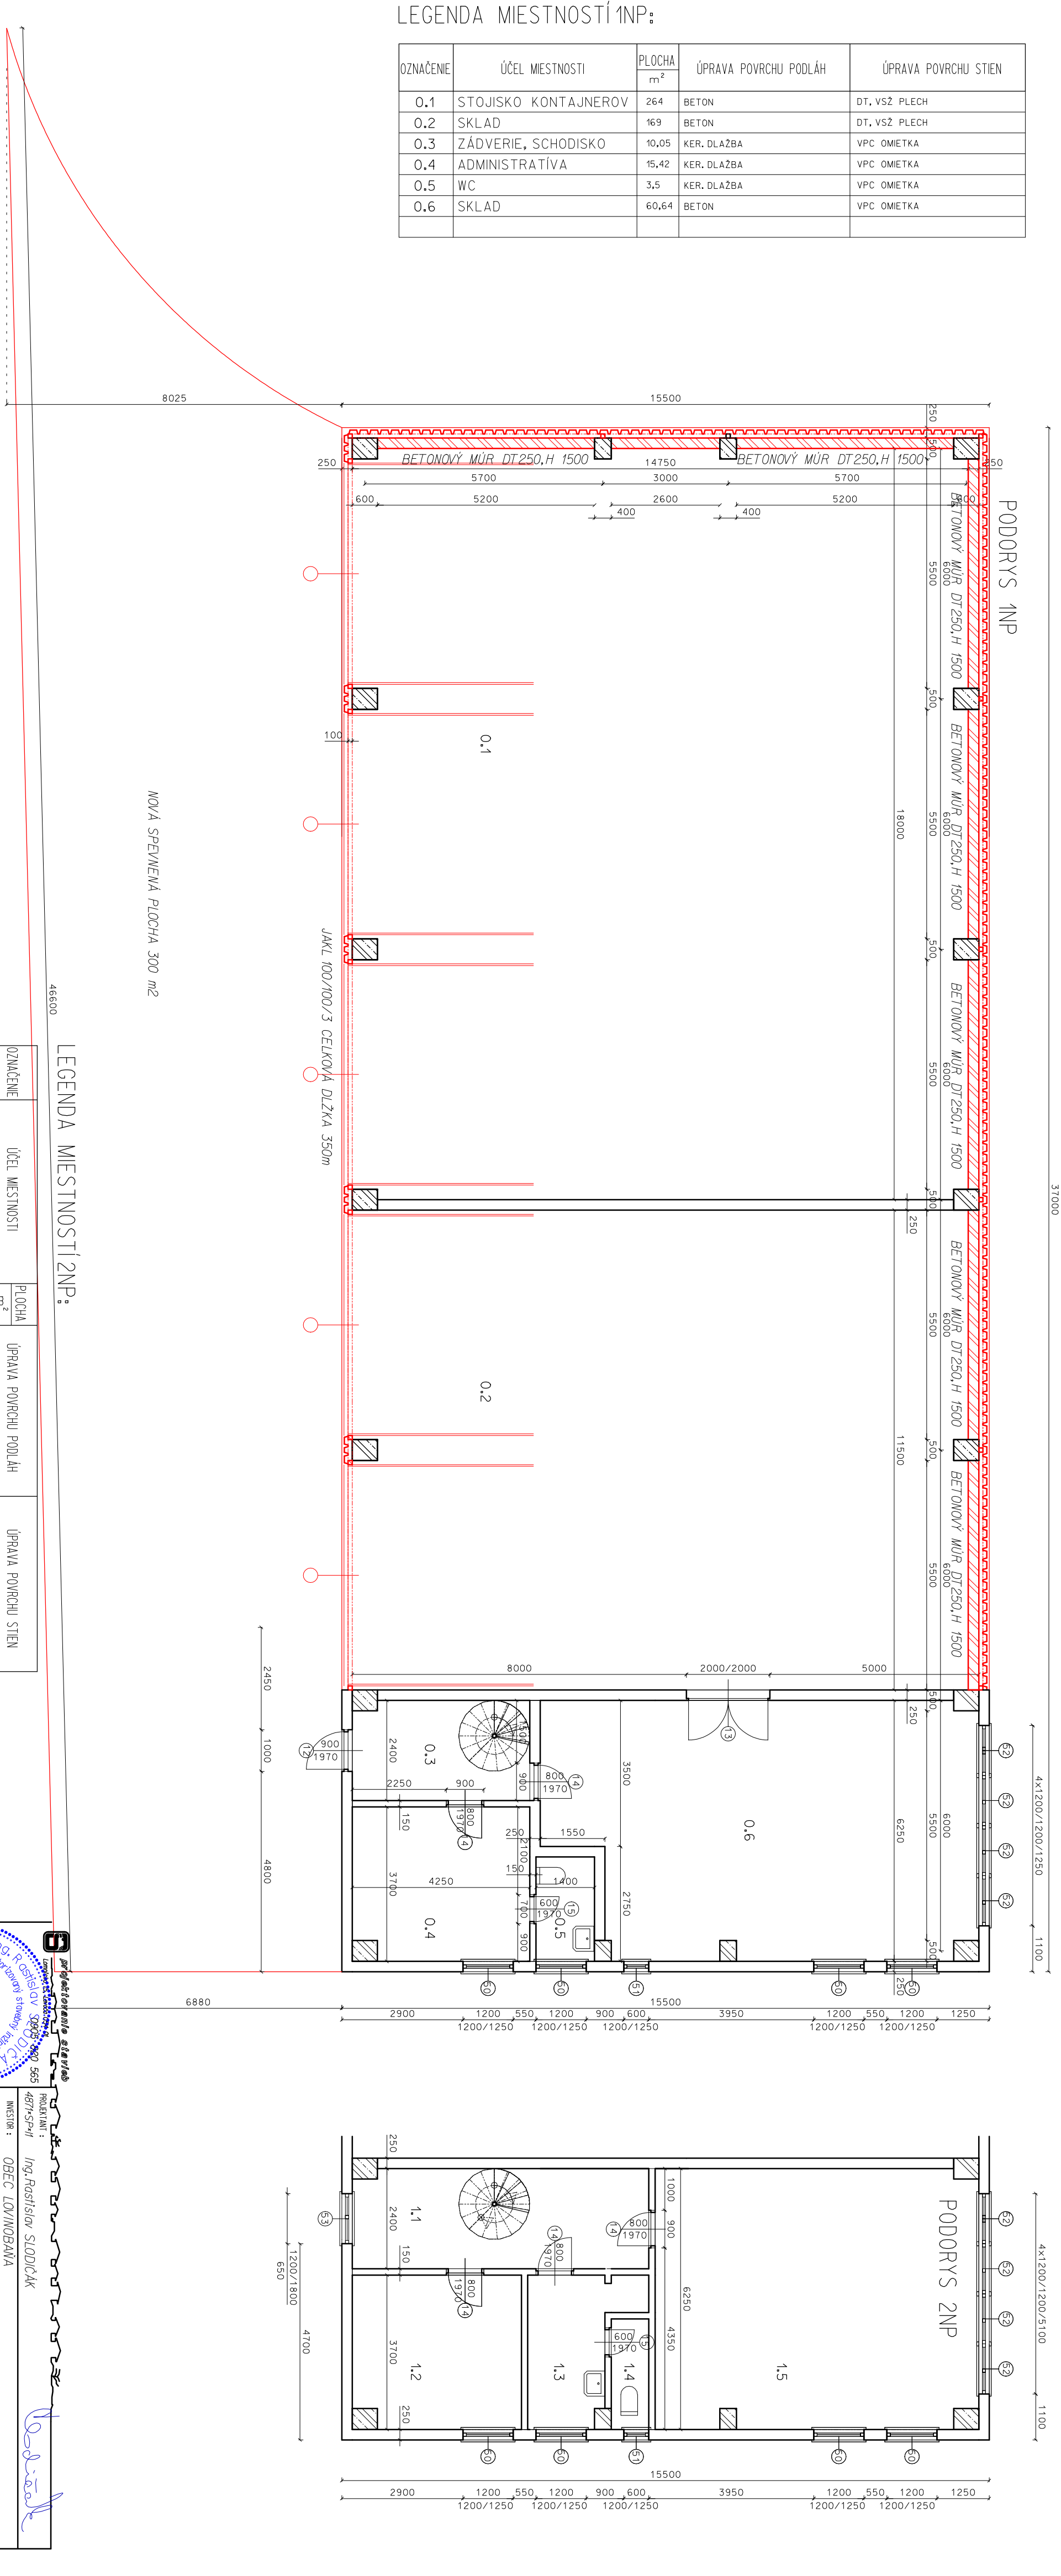

LEGENDA MIESTNOSTÍ 2NP:

OZNAČENIE	ÚČEL MIESTNOSTI	PLOCHA m²	ÚPRAVA POVRCHU PODLÁH	ÚPRAVA POVRCHU STIEN
1.1	CHODBA, SCHODISKO	16,89	PVC	VPC OMIETKA
1.2	ADMINISTRATÍVA	14,69	PVC	VPC OMIETKA
1.3	UMYVÁRKA	6,72	KER. DLAŽBA	KER. OBKLAD, VPC OMIETKA
1.4	WC	2,38	KER. DLAŽBA	KER. OBKLAD, VPC OMIETKA
1.5	SKLAD	47,78	PVC	VPC OMIETKA

projektovanie stavieb
Lomnická 15, 040 01 Košice
Ing. Rastislav SLODIČÁK
autorizovaný stavebný inžinier
0905 920 565
4871*SP*11

STAVBA
DOBUDOVANIE SYSTÉMU TRIEDENÉHO ZBERU A ODVOZU KOMUNÁLNEHO ODPADU V LOVINOBAŇA

INVESTOR : OBEC LOVINOBAŇA

PROJEKTANT : Ing. Rastislav SLODIČÁK

OBSAH
SO-01 PODORYS NOVÝ STAV

STUPEŇ : PD pre ST. POV.
DATUM : 05/2018
POČET A4 : 3.

MIERKA : 1:100

ČÍSLO VÝKRESU : 10.